




Pianta piano interrato - Scala 1:100

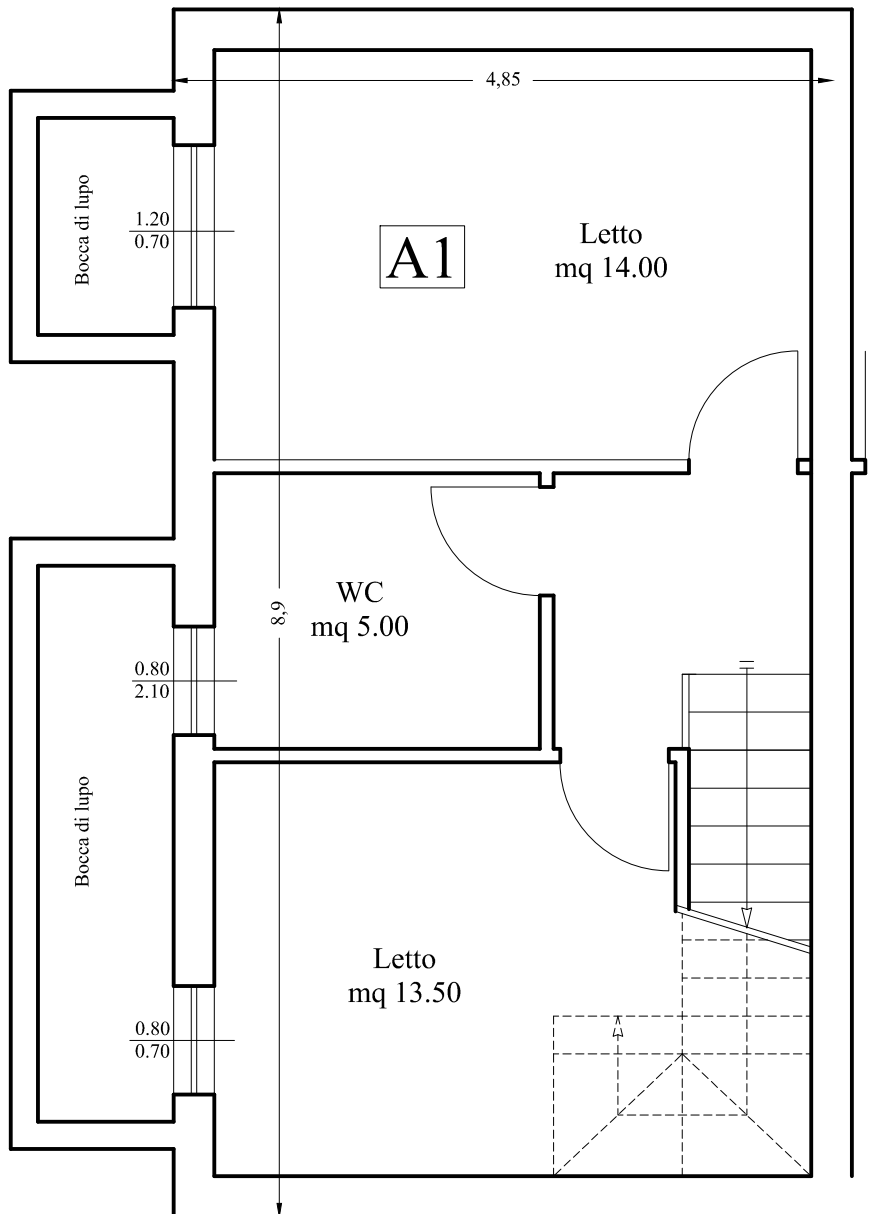

Pianta piano terra - Scala 1:100

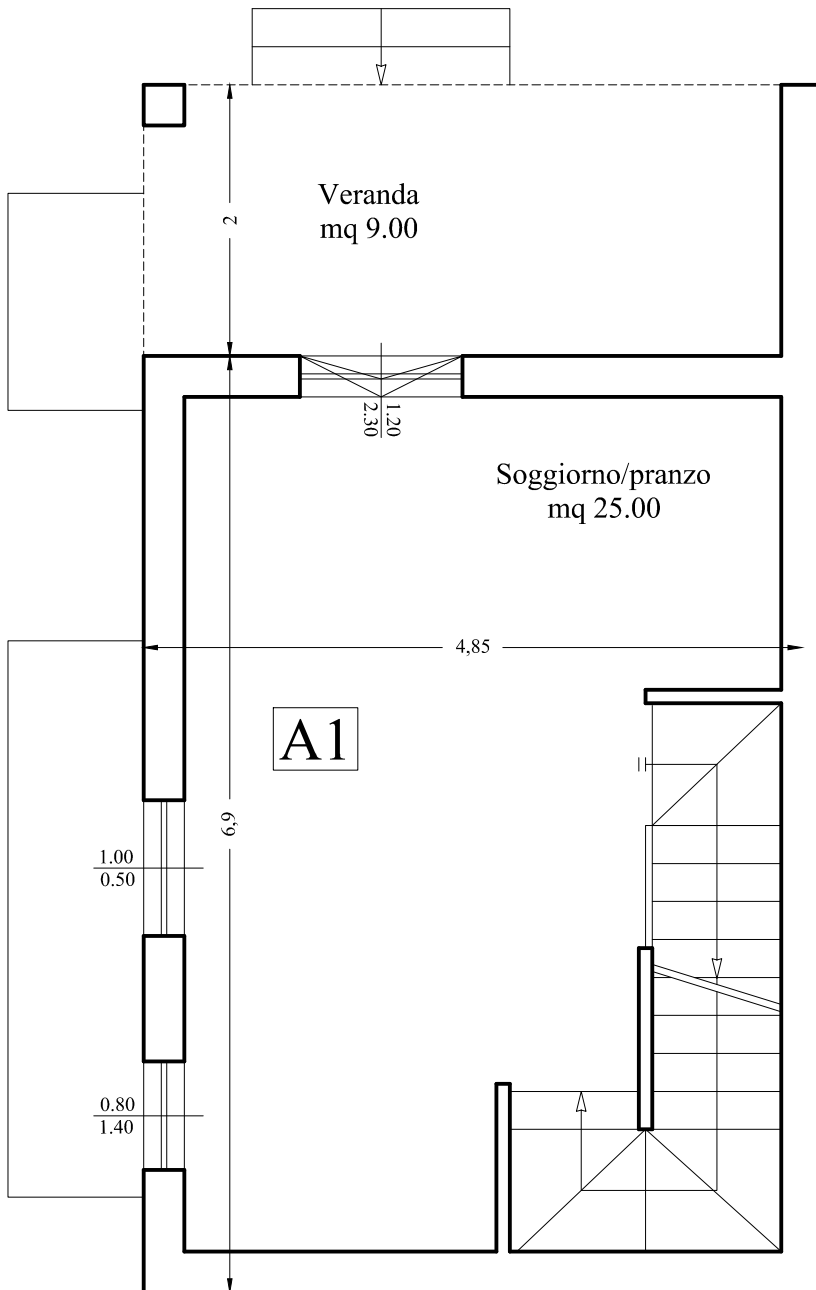

Pianta piano primo - Scala 1:100

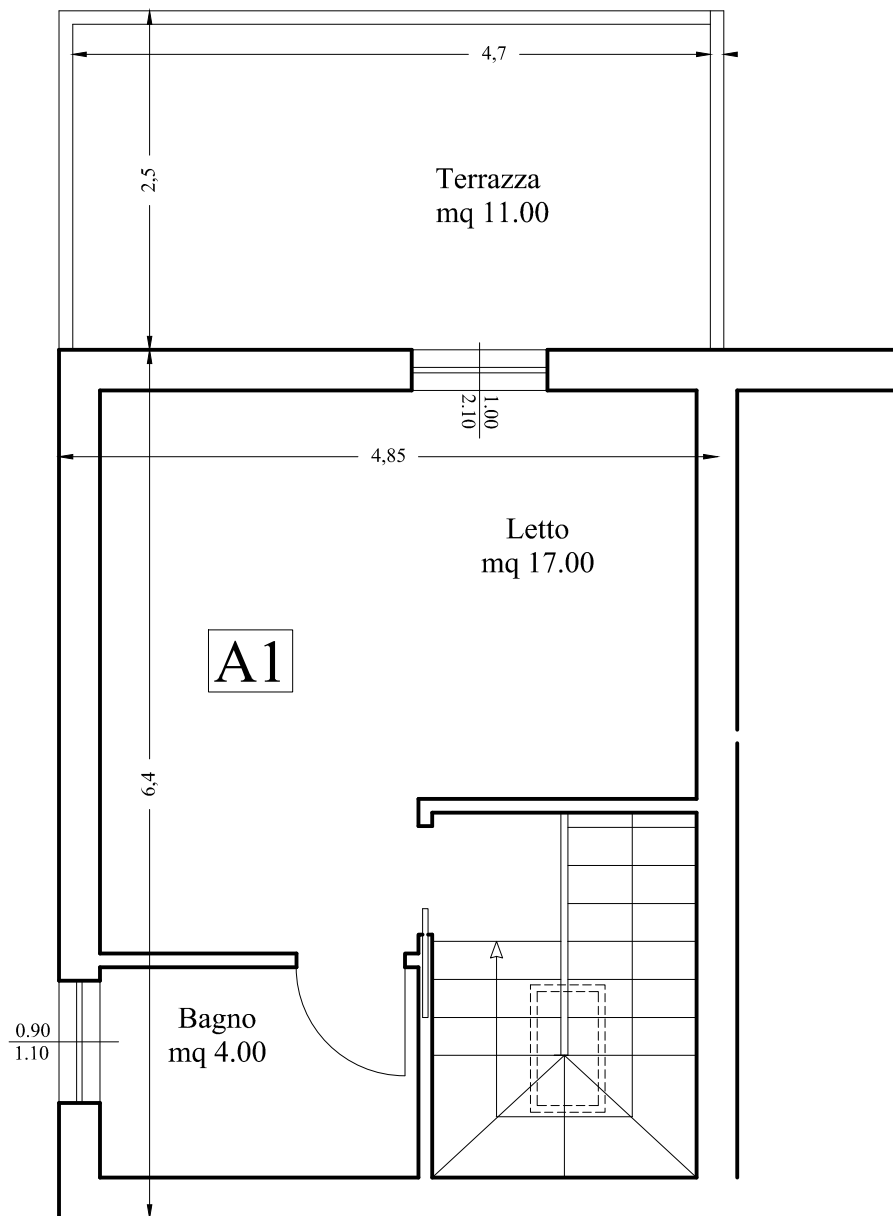

Pianta piano terra - Scala 1:100

Strada principale

