





PIANTA COPERTURA (Scala 1:100)



# APPARTAMENTO A11

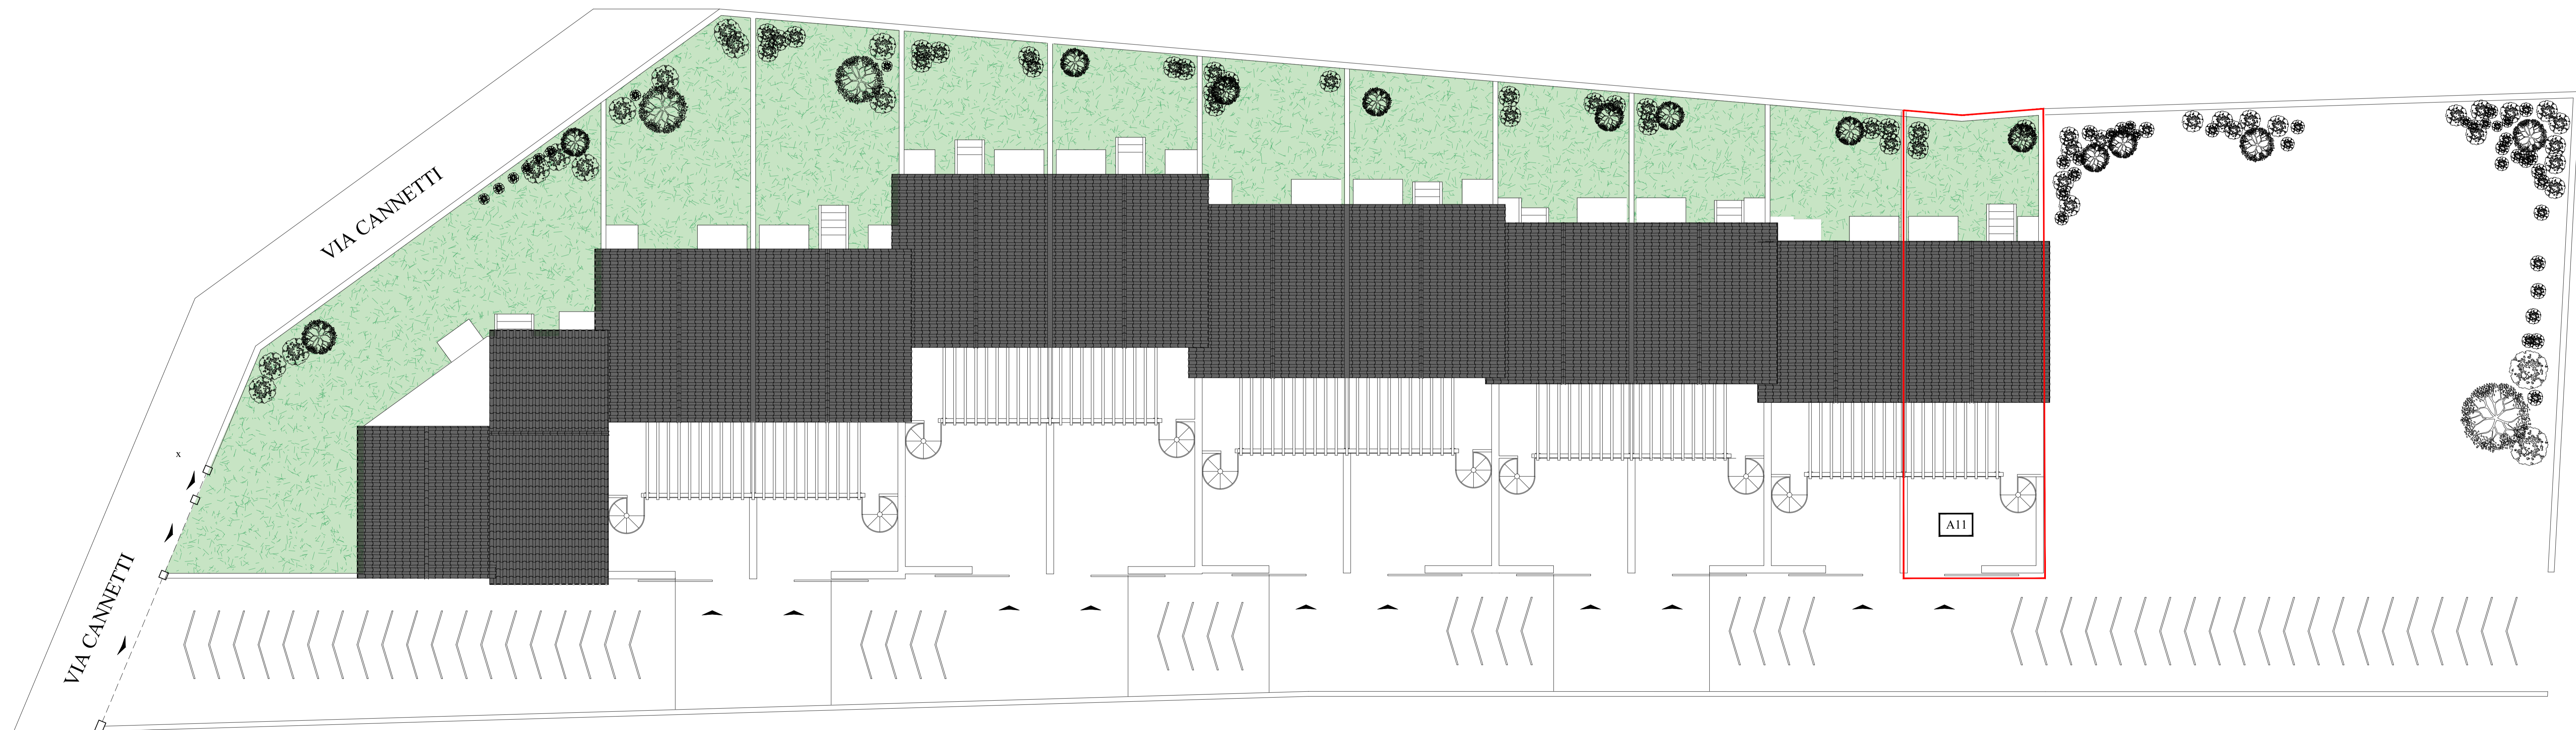

PIANTA PIANO SEMINTERRATO (Scala 1:100)

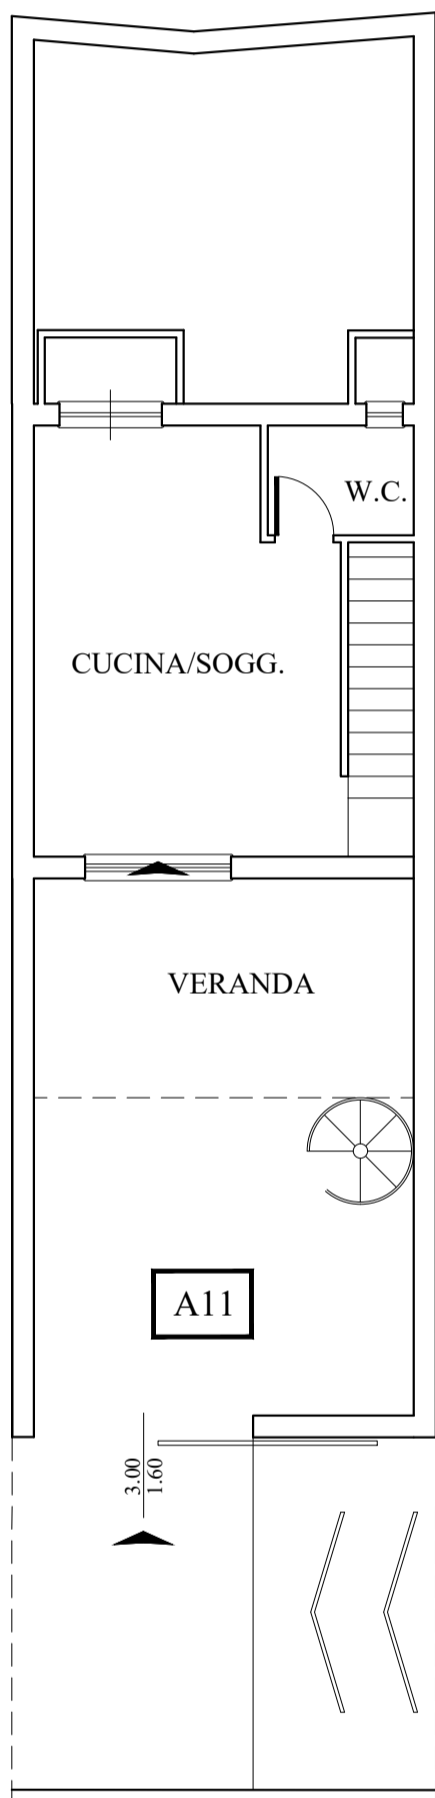

PIANTA PIANO TERRA (Scala 1:100)

