




PIANTA COPERTURA (Scala 1:100)


y

y

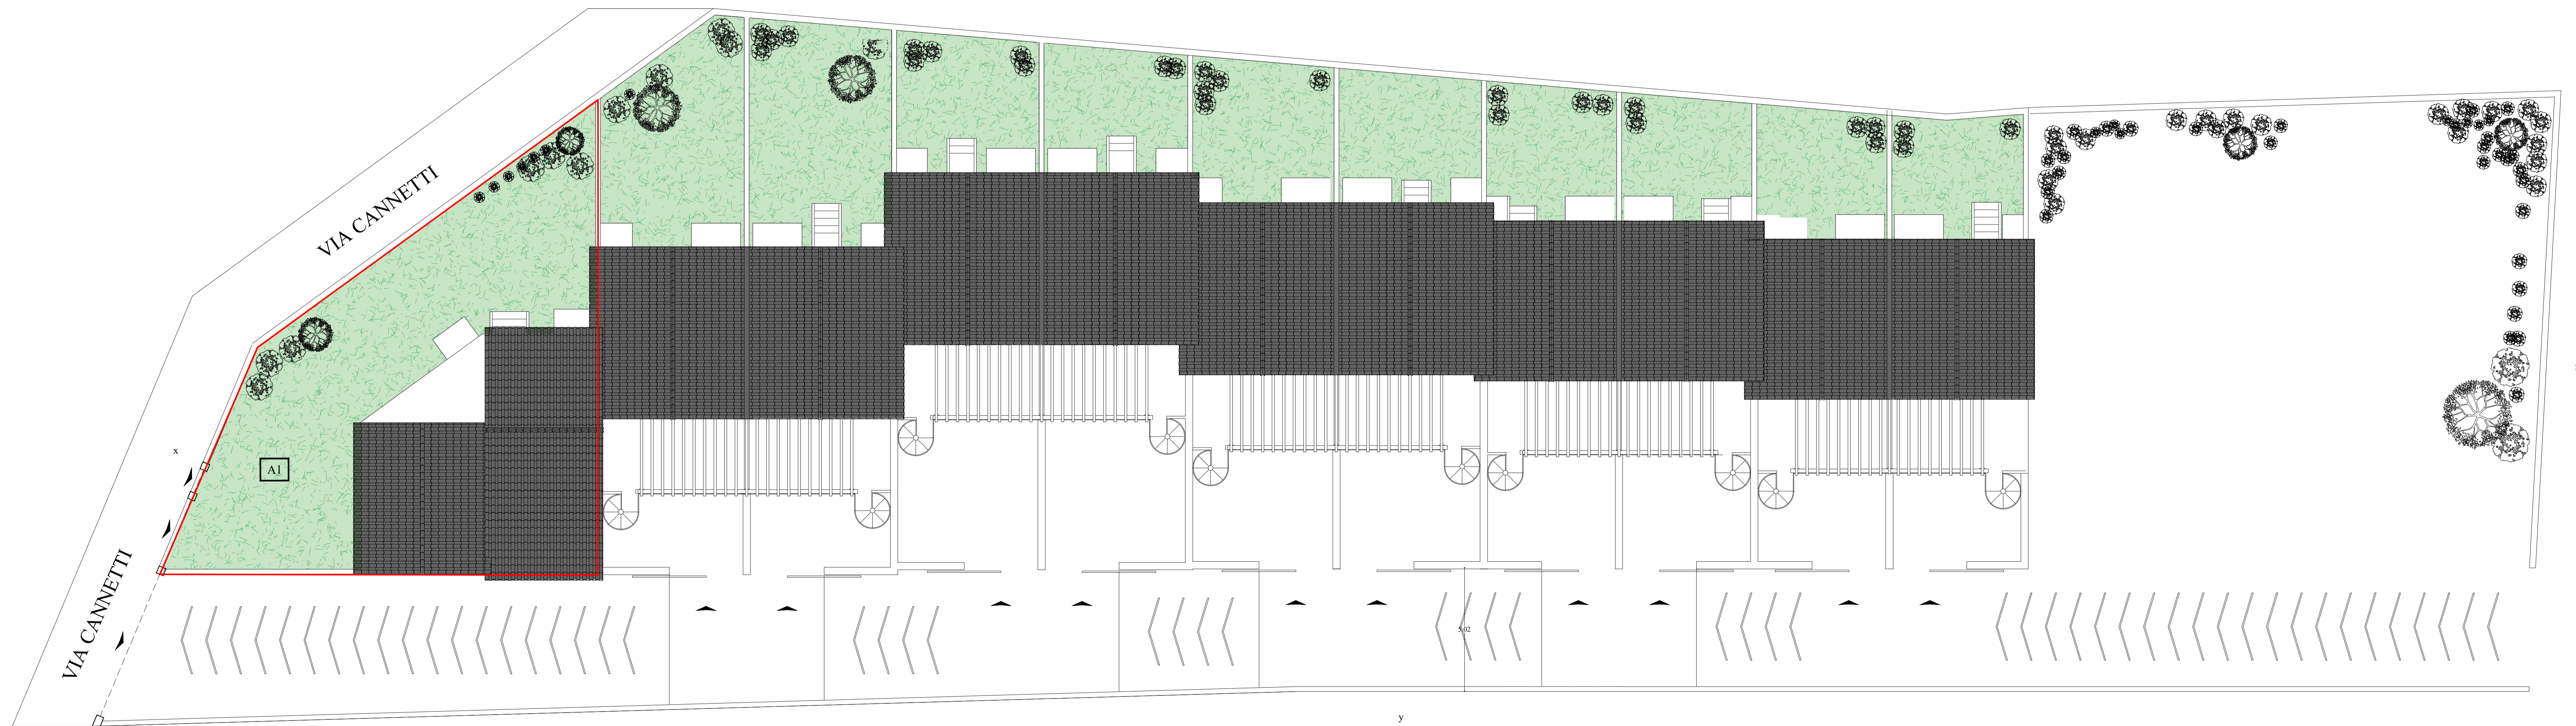



PIANTA PIANO SEMINTERRATO (Scala 1:100)

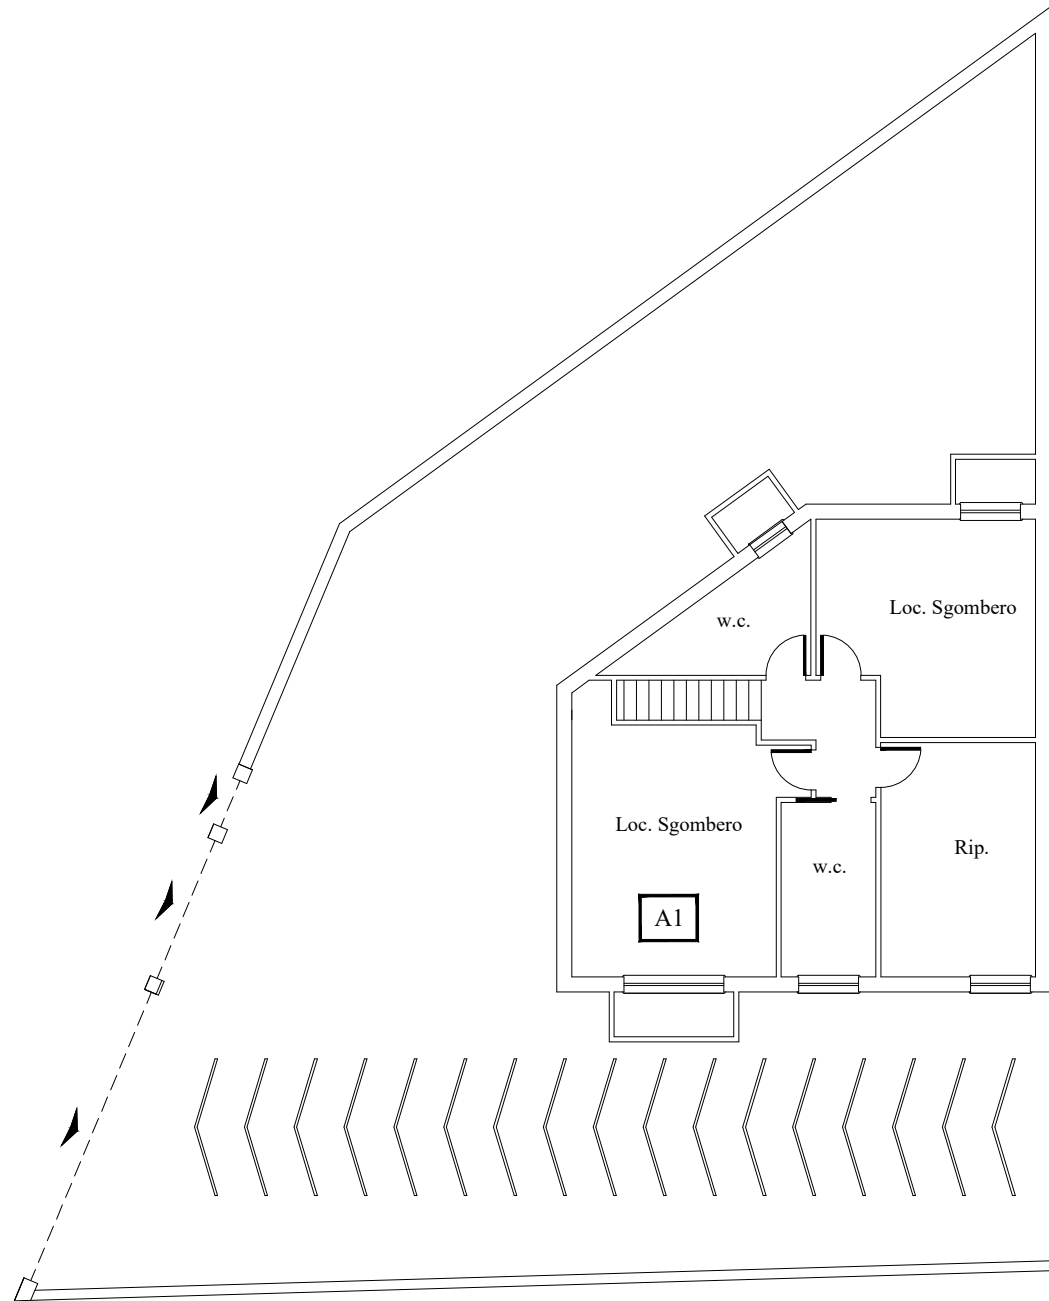

PIANTA PIANO TERRA (Scala 1:100)

