



PIANTA COPERTURA (Scala 1:100)

y

y




x

# APPARTAMENTO A2



PIANTA PIANO SEMINTERRATO (Scala 1:100)

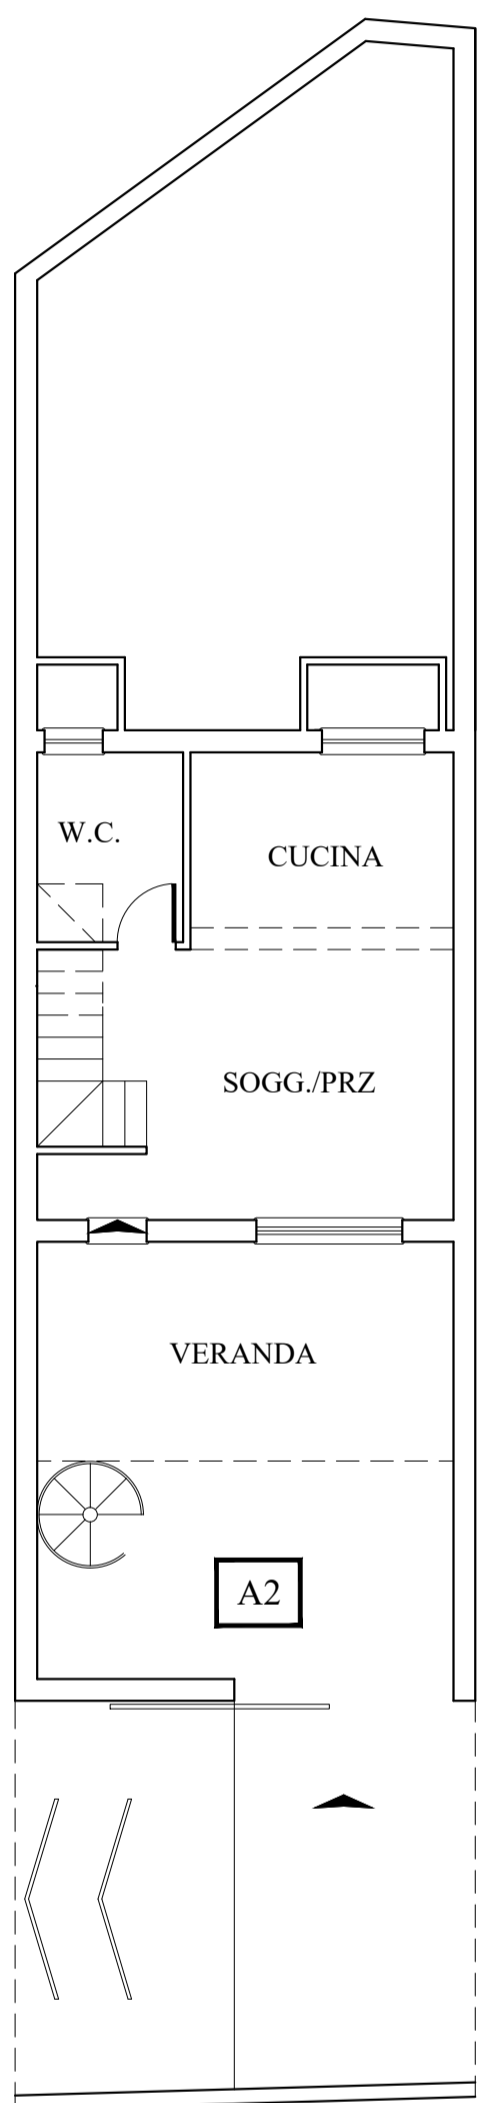

PIANTA PIANO TERRA (Scala 1:100)

