



PIANTA COPERTURA (Scala 1:100)

y


y



# APPARTAMENTO A3



PIANTA PIANO SEMINTERRATO (Scala 1:100)

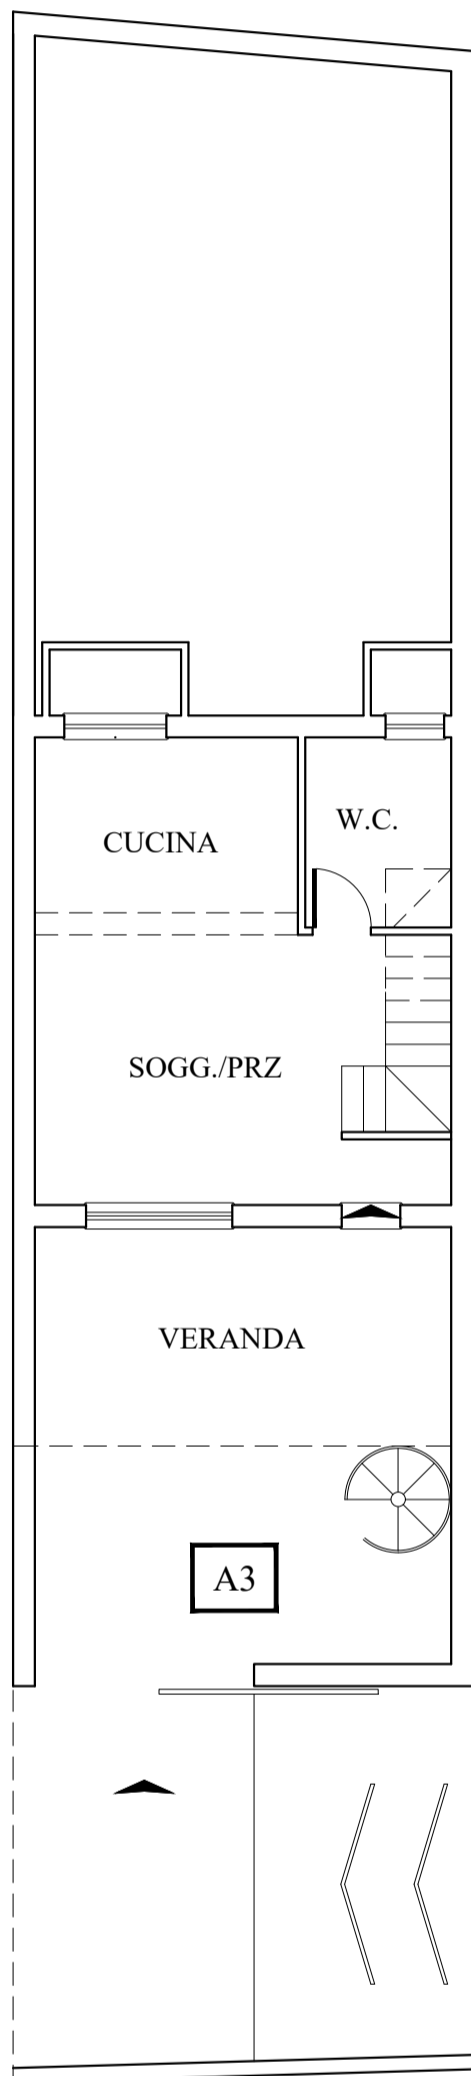

PIANTA PIANO TERRA (Scala 1:100)

