


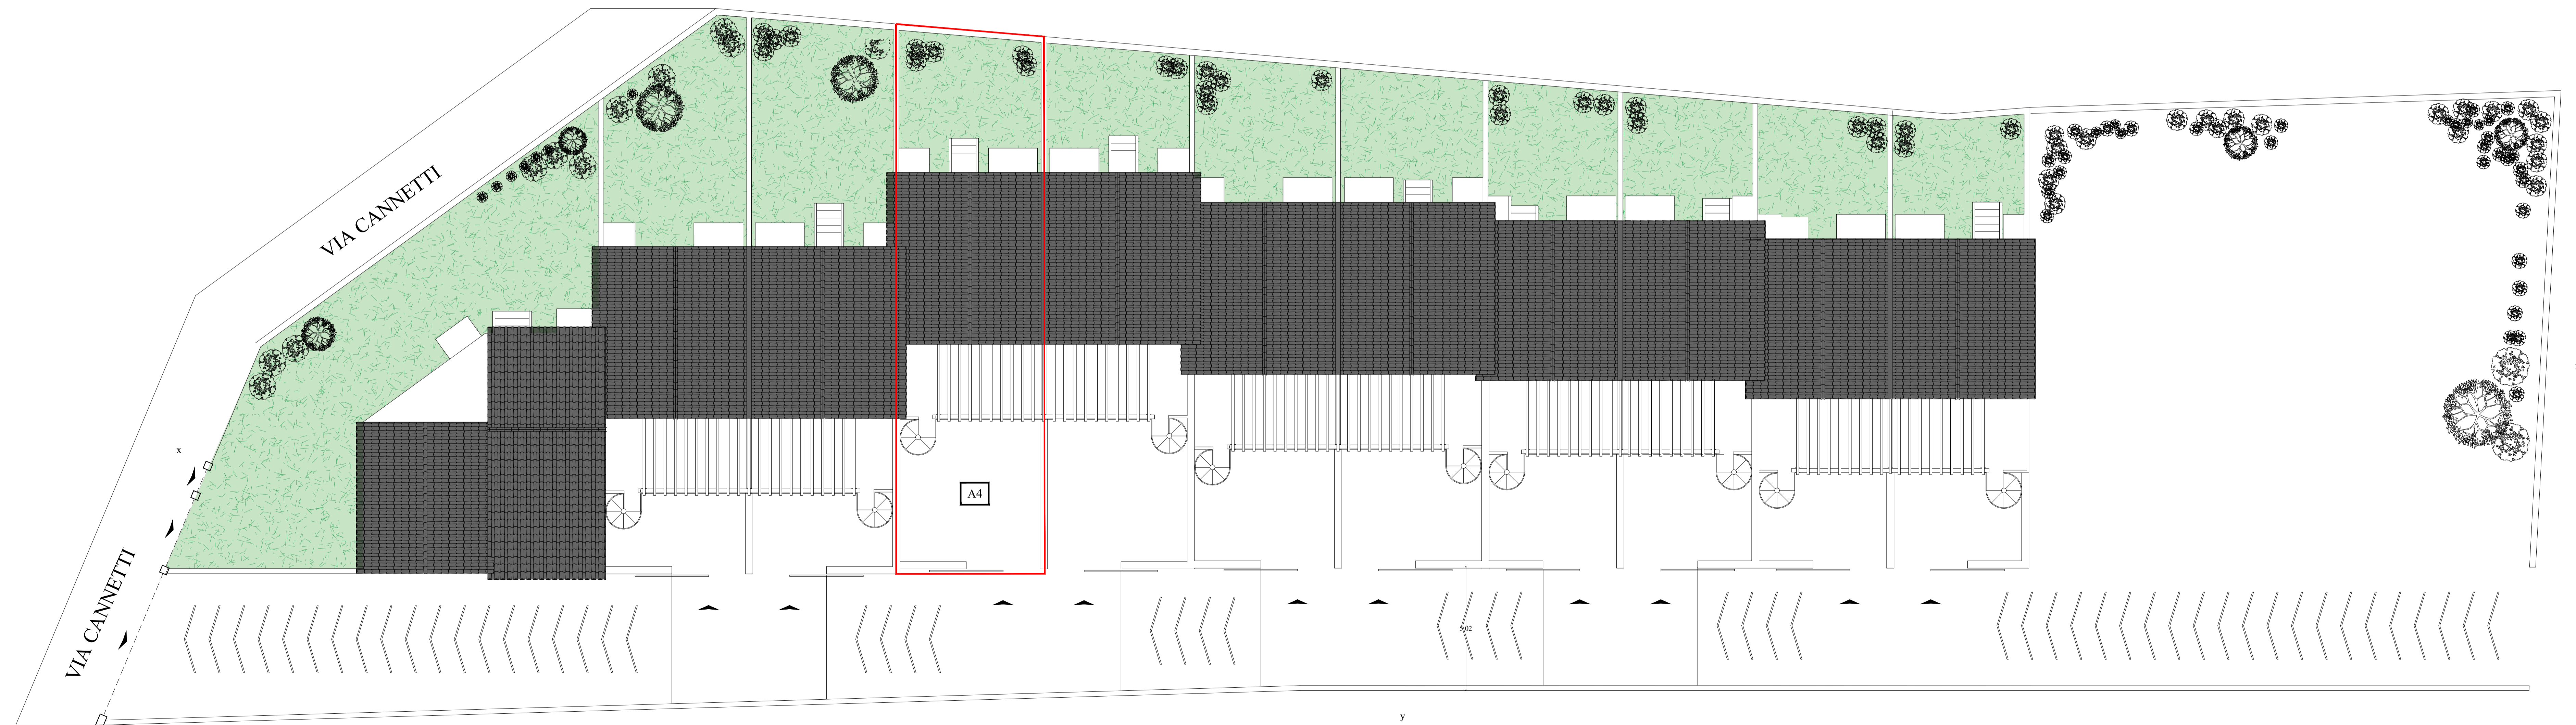

PIANTA COPERTURA (Scala 1:100)

y




x

y

APPARTAMENTO A4



PIANTA PIANO SEMINTERRATO (Scala 1:100)

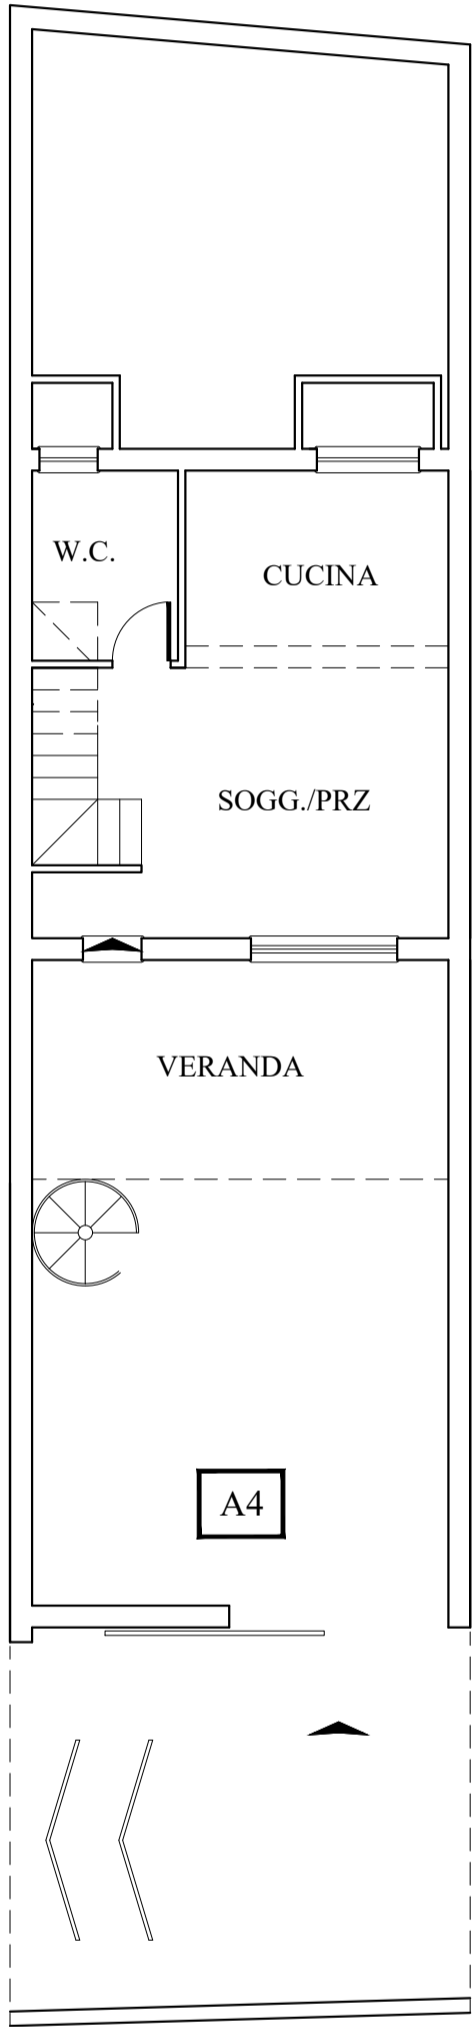

PIANTA PIANO TERRA (Scala 1:100)

