





PIANTA COPERTURA (Scala 1:100)



APPARTAMENTO A9

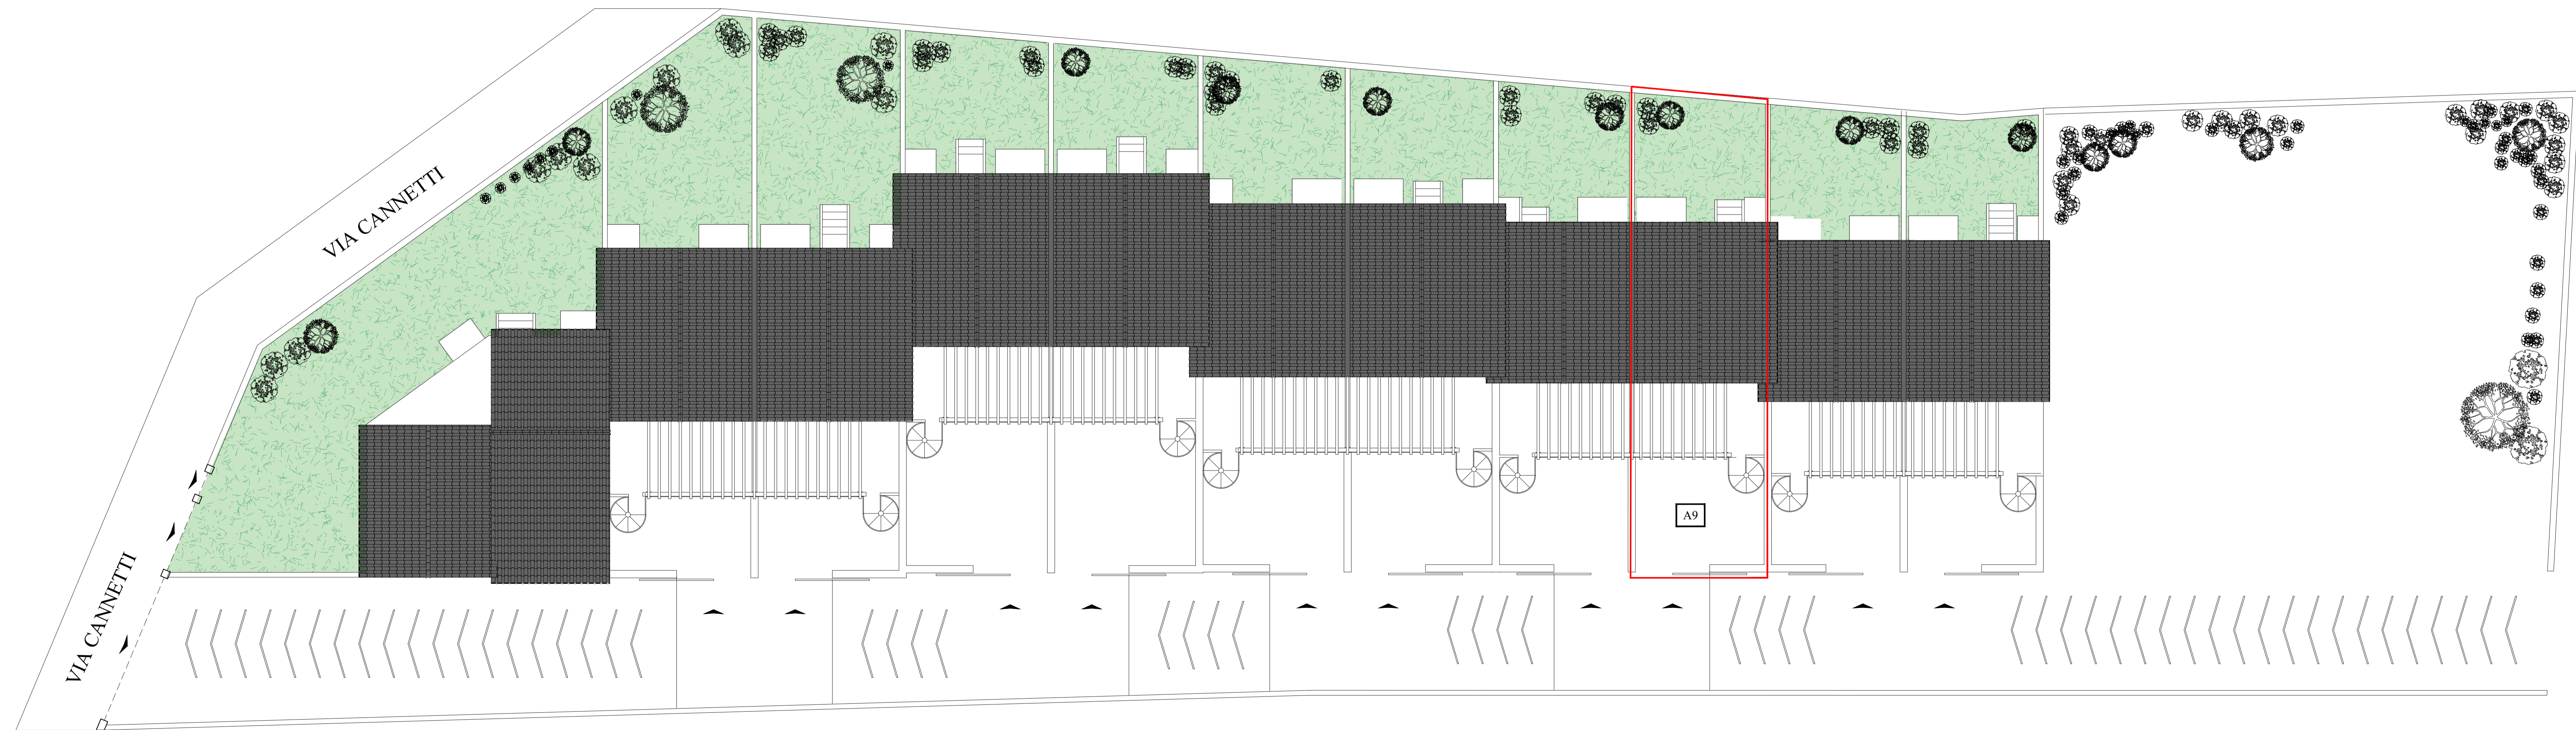

PIANTA PIANO SEMINTERRATO (Scala 1:100)

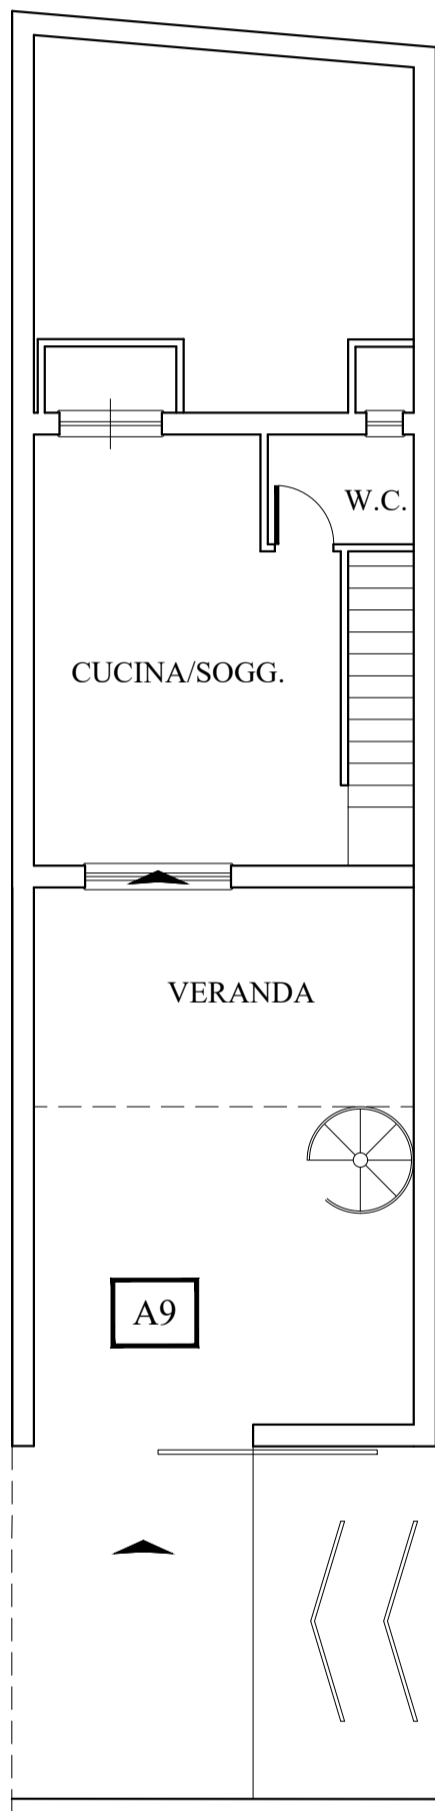

PIANTA PIANO TERRA (Scala 1:100)

