




Piano Terra

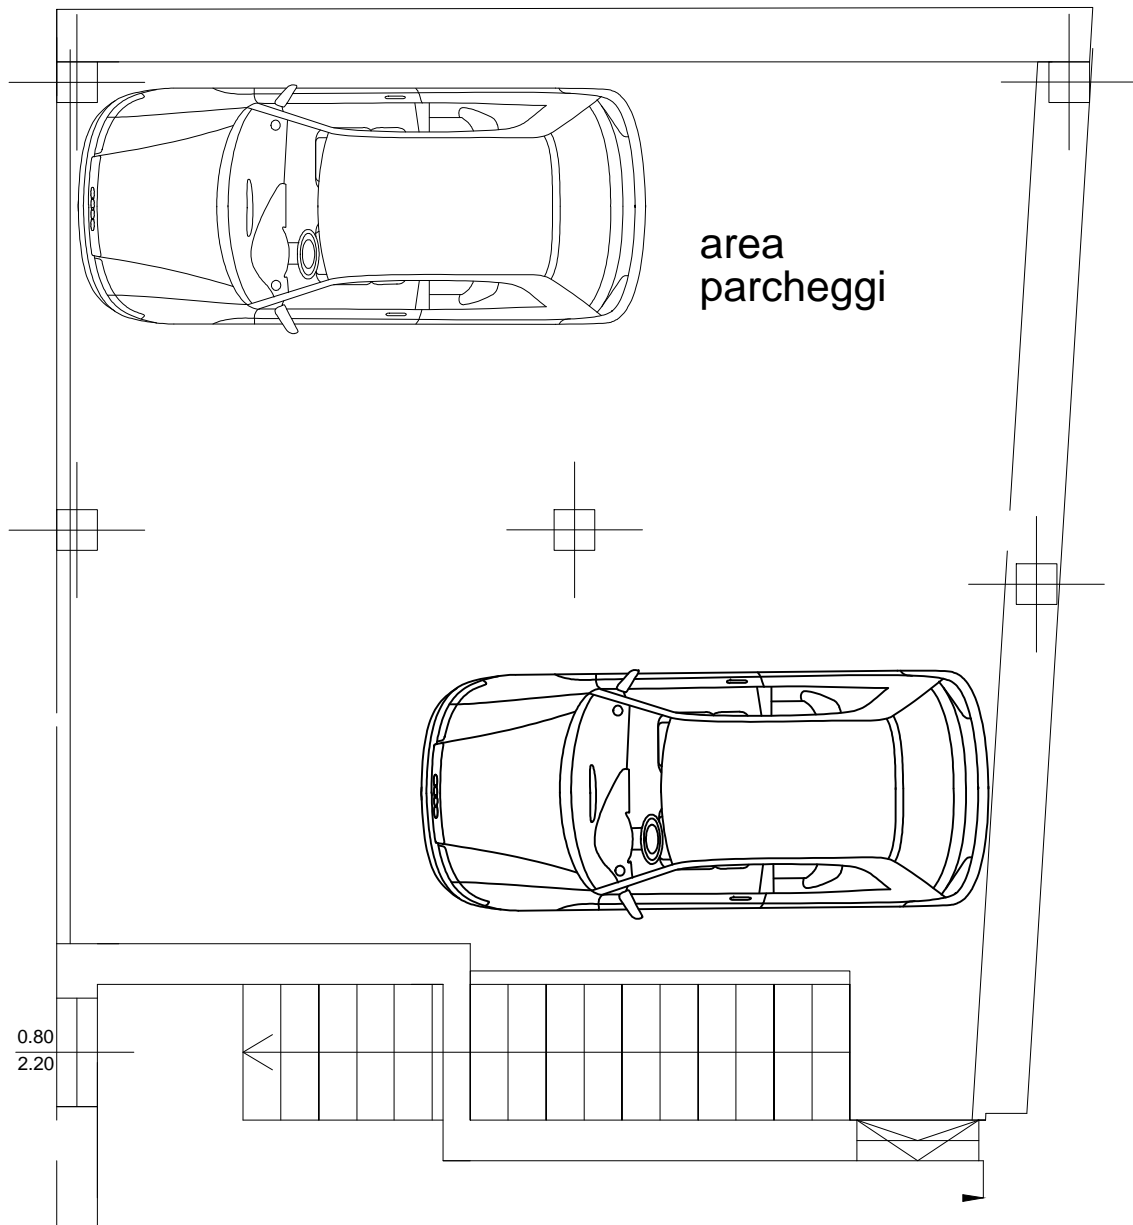

Piano Primo

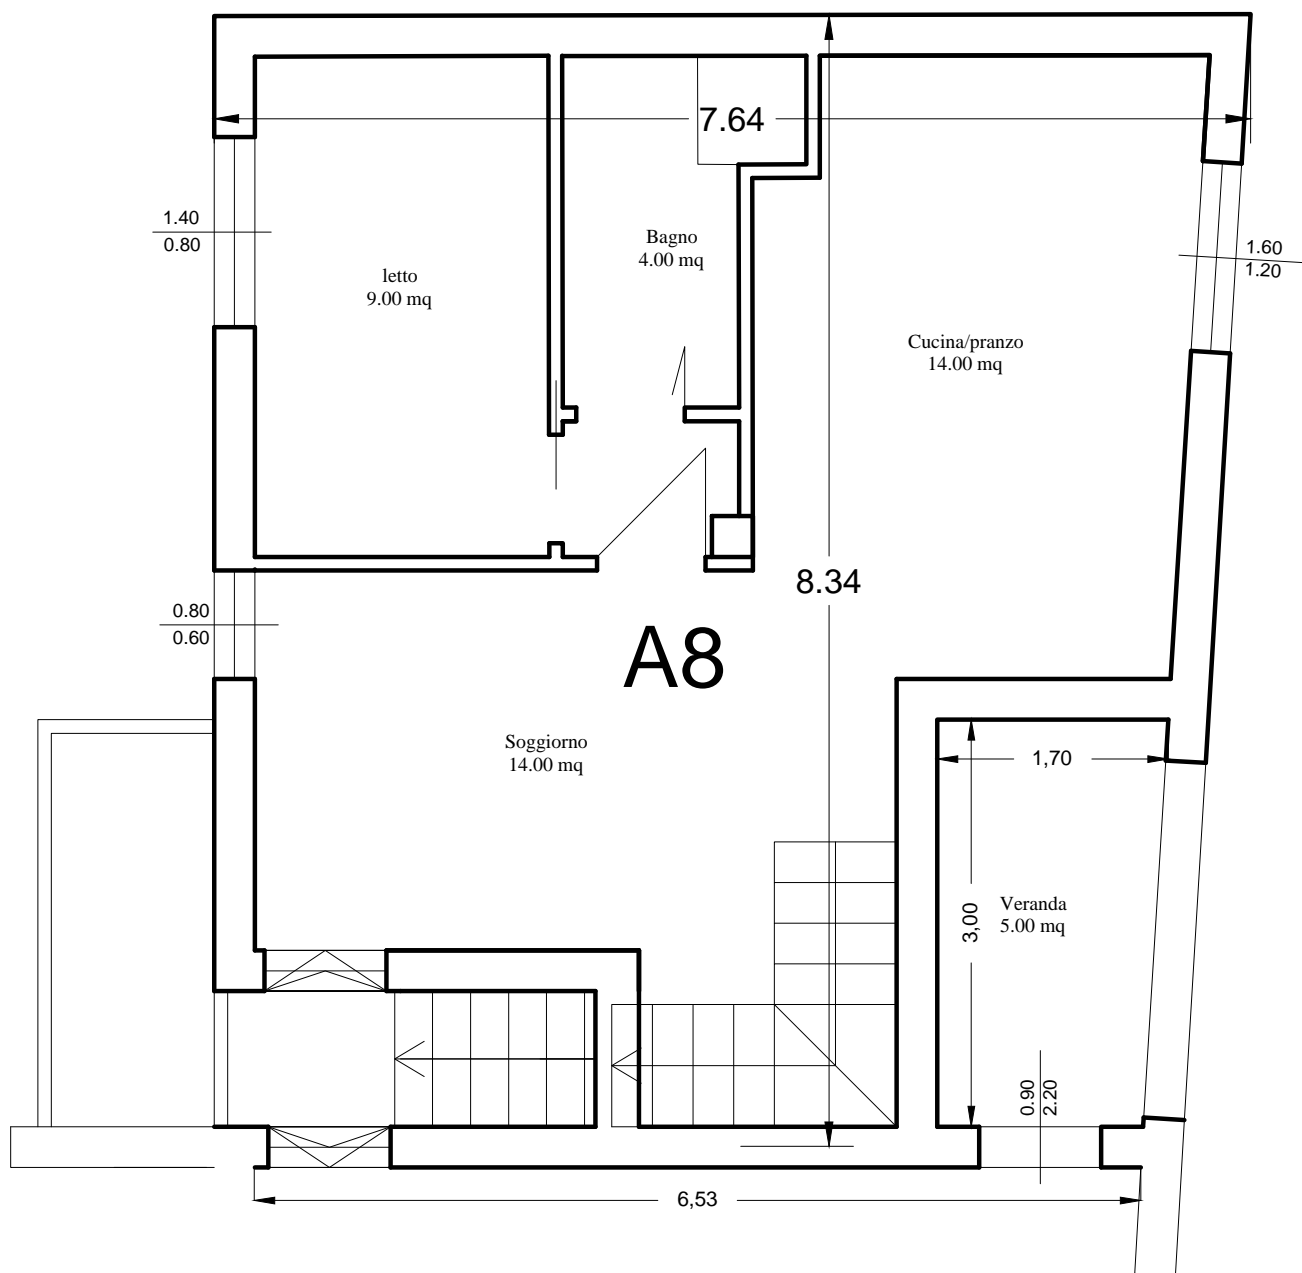


Piano secondo - soppalchi

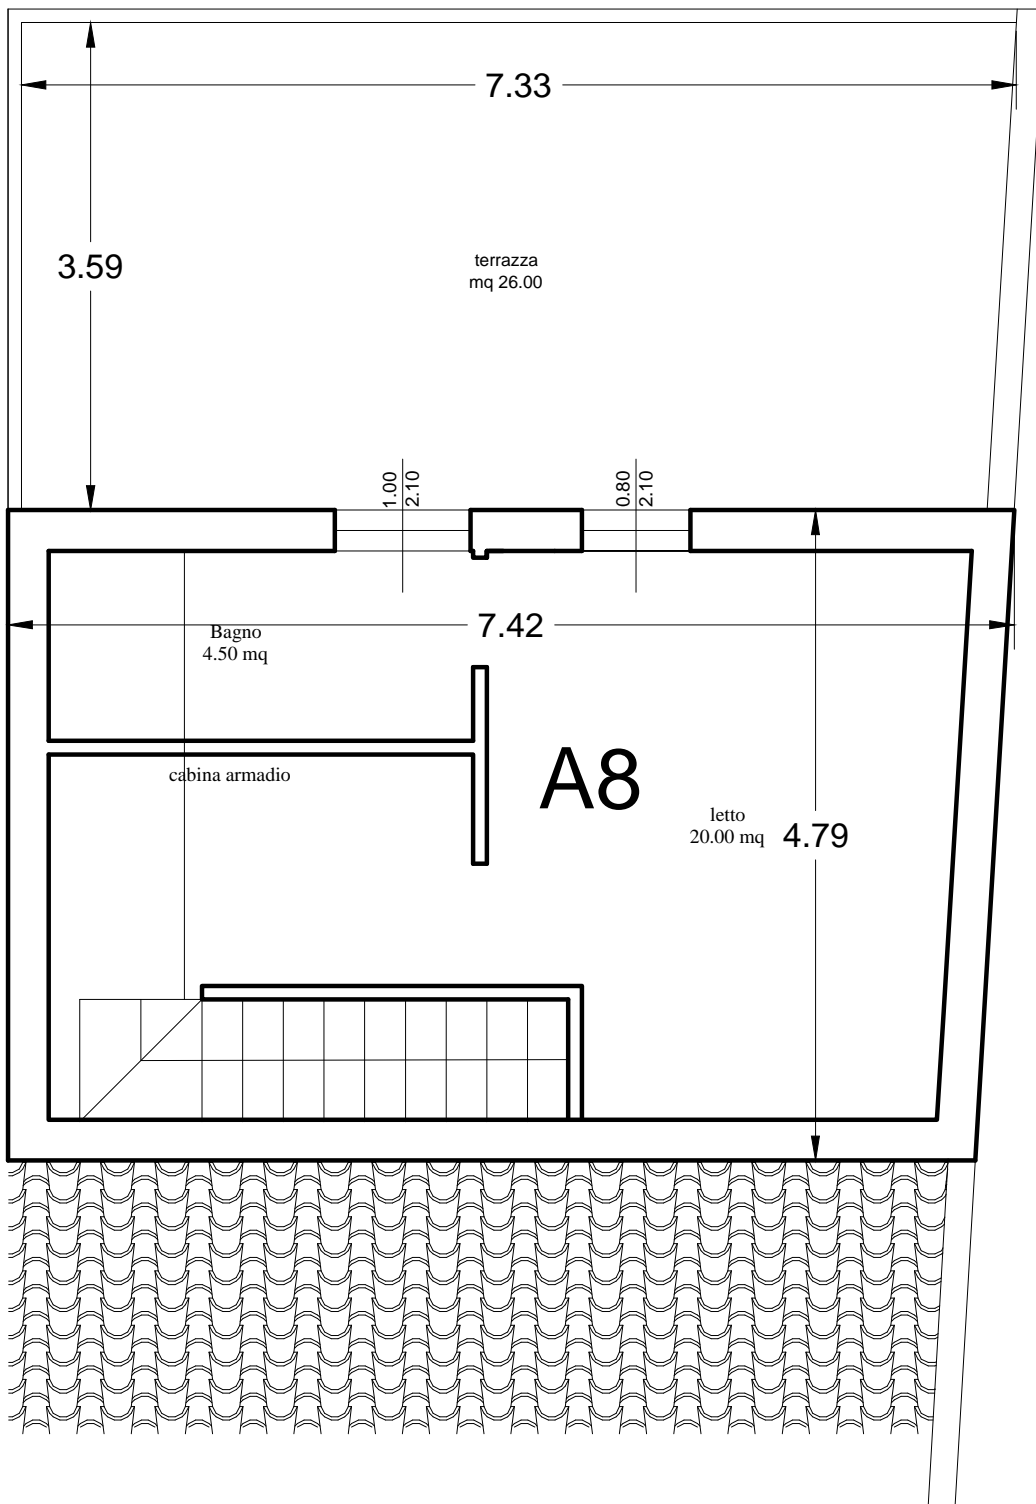

VIA MONTEGRAPPA

A8

Piano Copertura

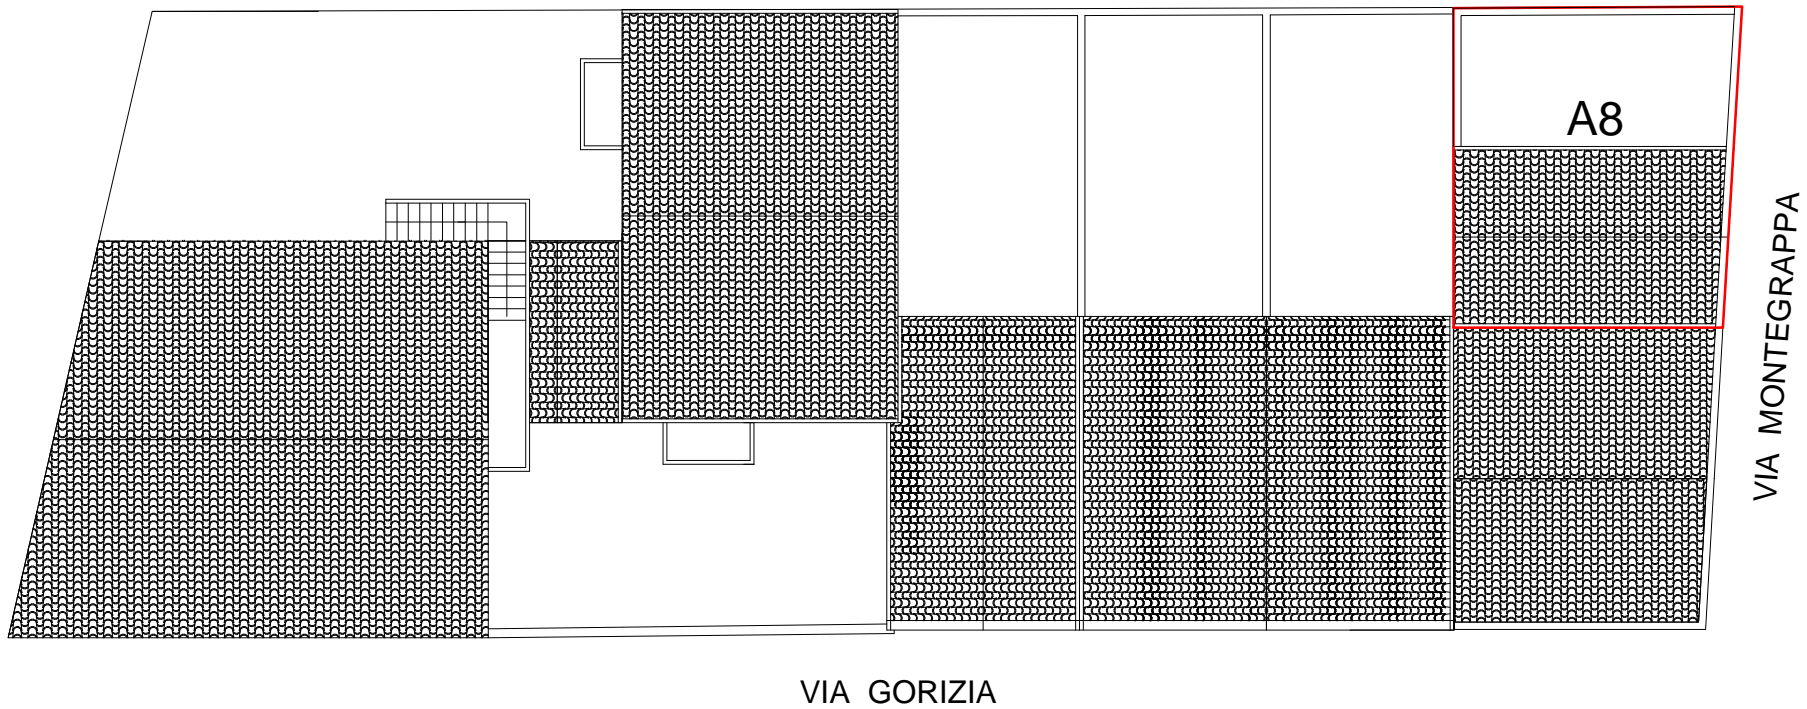

PROSPETTO VIA MONTE GRAPPA
SCALA 1:100

